

ISOLATI, UMI E UNITÀ EDILIZIE scala 1:500



- Limite amministrativo Comune di Buggerru
- Perimetro del centro matrice
- Perimetro isolato
- Numero progressivo isolato
- Perimetro Unità Minima di Intervento (UMI)
- Perimetro Unità Minima di Intervento (UMI)
- Numero progressivo Unità Edilizie

GRADI DI TUTELA scala 1:500



- Limite amministrativo Comune di Buggerru
- Perimetro del centro matrice
- Perimetro isolato
- Numero progressivo isolato
- Perimetro Unità Minima di Intervento (UMI)
- Numero progressivo UMI


- GRADI DI TUTELA**
- Grado 1 - restauro e risanamento conservativo
  - Grado 2 - ristrutturazione edilizia interna
  - Grado 3 - ristrutturazione edilizia

VISTA FOTO 3D ISOLATO



- Perimetro isolato
- Profilo regolatore esistente
- Profilo regolatore di progetto

PROGETTO GRADI DI TUTELA 3D

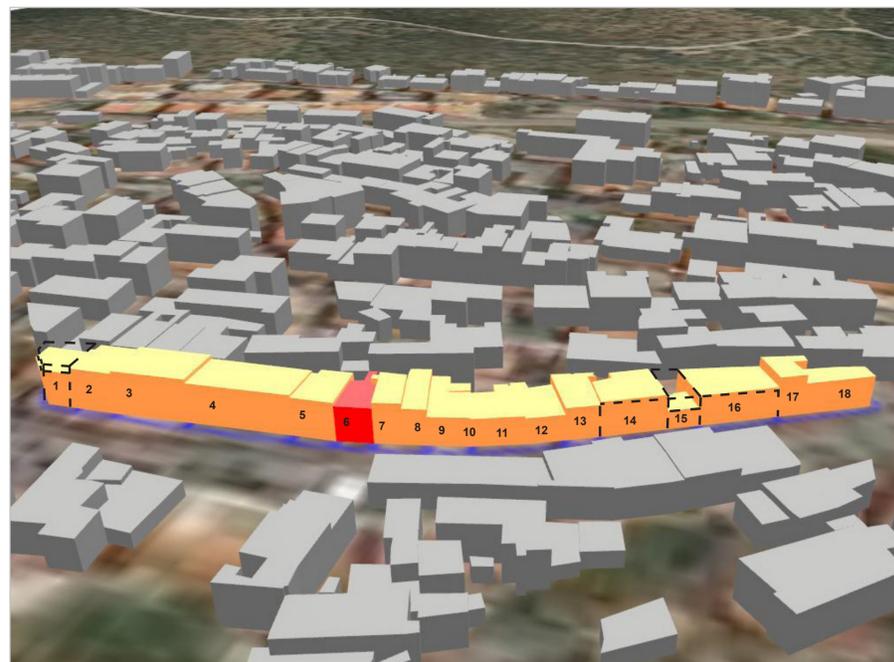

- GRADI DI TUTELA**
- Grado 1 - restauro e risanamento conservativo
  - Grado 2 - ristrutturazione edilizia interna
  - Grado 3 - ristrutturazione edilizia
  - Numero progressivo edificio
- PRESCRIZIONI**
- Profilo regolatore di progetto

**Contributi specialistici**  
 dott. geol. Teresa COSSU  
 dott. Demis Massimiliano MURGA  
 urb. Francesco BONATO  
 urb. Fabio FASAN  
 urb. LIBERIO CASPER  
 urb. ENRICO LORENZINI  
 ing. ENRICO LORENZINI  
 ing. LINO POLASTRI  
 dott. IRENE SIGNORILE  
 urb. NICOLA RICCIARDI  
 GIANNONI

**Coordinamento operativo**  
 urb. Fabio VANIN

**Progettisti**  
 urb. DANIELE RALLO  
 urb. RAFFAELLA GEROMETTA

**Il Sindaco**  
 Laura CAPPELLI

**Il Responsabile Ufficio Tecnico**  
 ing. Alessandro CIRI

**Il Segretario Comunale**  
 dott. ssa Giovanna Paola MASCIA



**PPCM 2020 COMUNE DI BUGGERRU**  
 Piano Particolareggiato del centro matrice  
 Legge Regionale n. 45/1989 e s.m.i.  
**Schede isolati ISOLATO 32**

Elaborato a nota RAS prot. n. 14133 del 22/03/2021

TAV. **E5.32**  
 Elaborato 48  
 scale varie